


商品名

万能物置 基礎図



【単位：mm】

部材名	材料	鉄板厚さ
ベース	ガルバリウム鋼板	1.6mm
屋根・壁	ガルバリウム鋼板	0.27mm
屋根周り	塗装鋼板	1.0mm
縦柱他	ガルバリウム鋼板	1.0mm

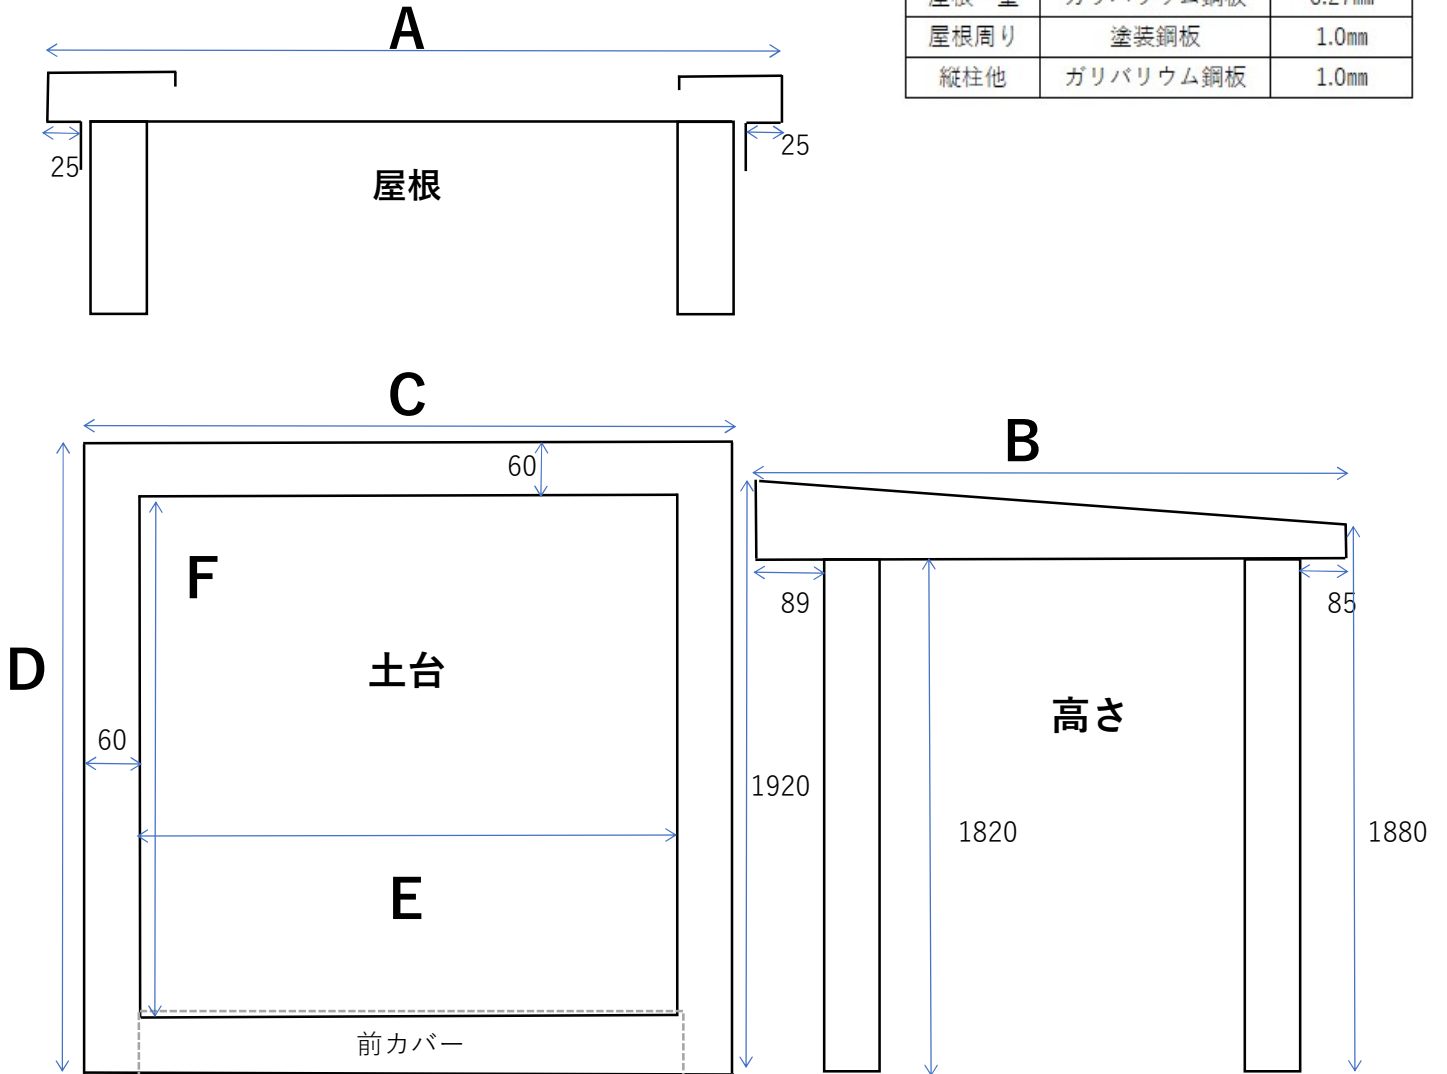

	屋根		土台		内寸	
	間口	奥行	間口	奥行	間口	奥行
	A	B	C	D	E	F
DM-7型	1662	1795	1614	1615	1494	1490
DM-10型	2394	1795	2347	1615	2227	1490
DM-11型	1662	2425	1614	2245	1494	2100
DM-14型	1662	3023	1614	2875	1494	2730
DM-16型	2394	2425	2347	2245	2227	2100
DM-20型	2394	3023	2347	2875	2227	2730
DM-101LB	1412	2425	1362	2245	1242	2100